


# Дизайн-проект (визуализированная схема благоустройства) дворовой территории по адресу: г. Кузнецк, ул. Калинина, 25

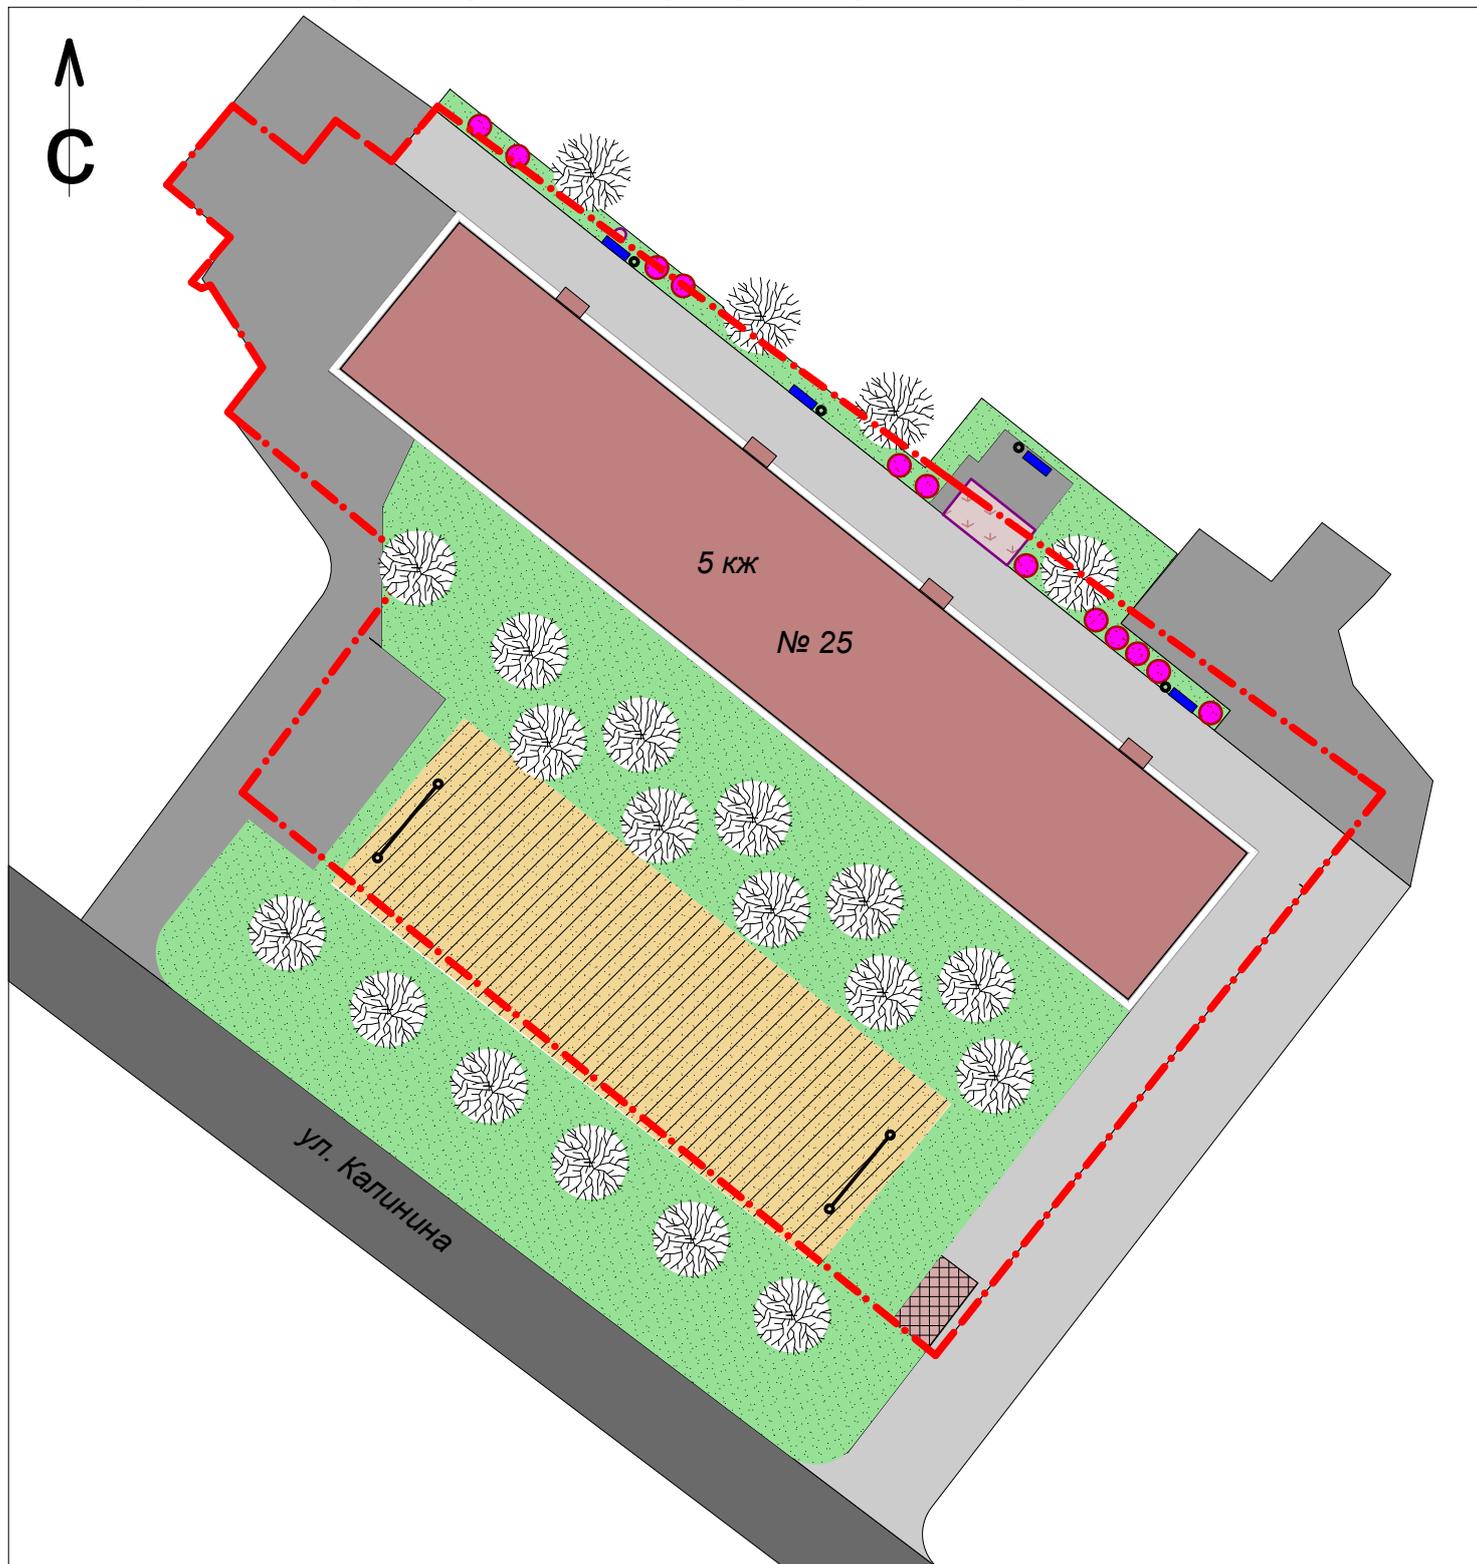

## Условные обозначения:

 граница земельного участка

 внутридворовые проезды

 проезжая часть улицы

 ремонтируемое покрытие тротуара и подъезда ( 830,5 м<sup>2</sup> )

 контейнерная площадка для мусора

 спортивная площадка

 газон

 цветник


 жилой дом

 вазоны

 проектируемая скамья с урной ( 4 шт. )

 дерево

# Дизайн-проект (визуализированная схема благоустройства) дворовой территории по адресу: г. Кузнецк, ул. Победы, 60

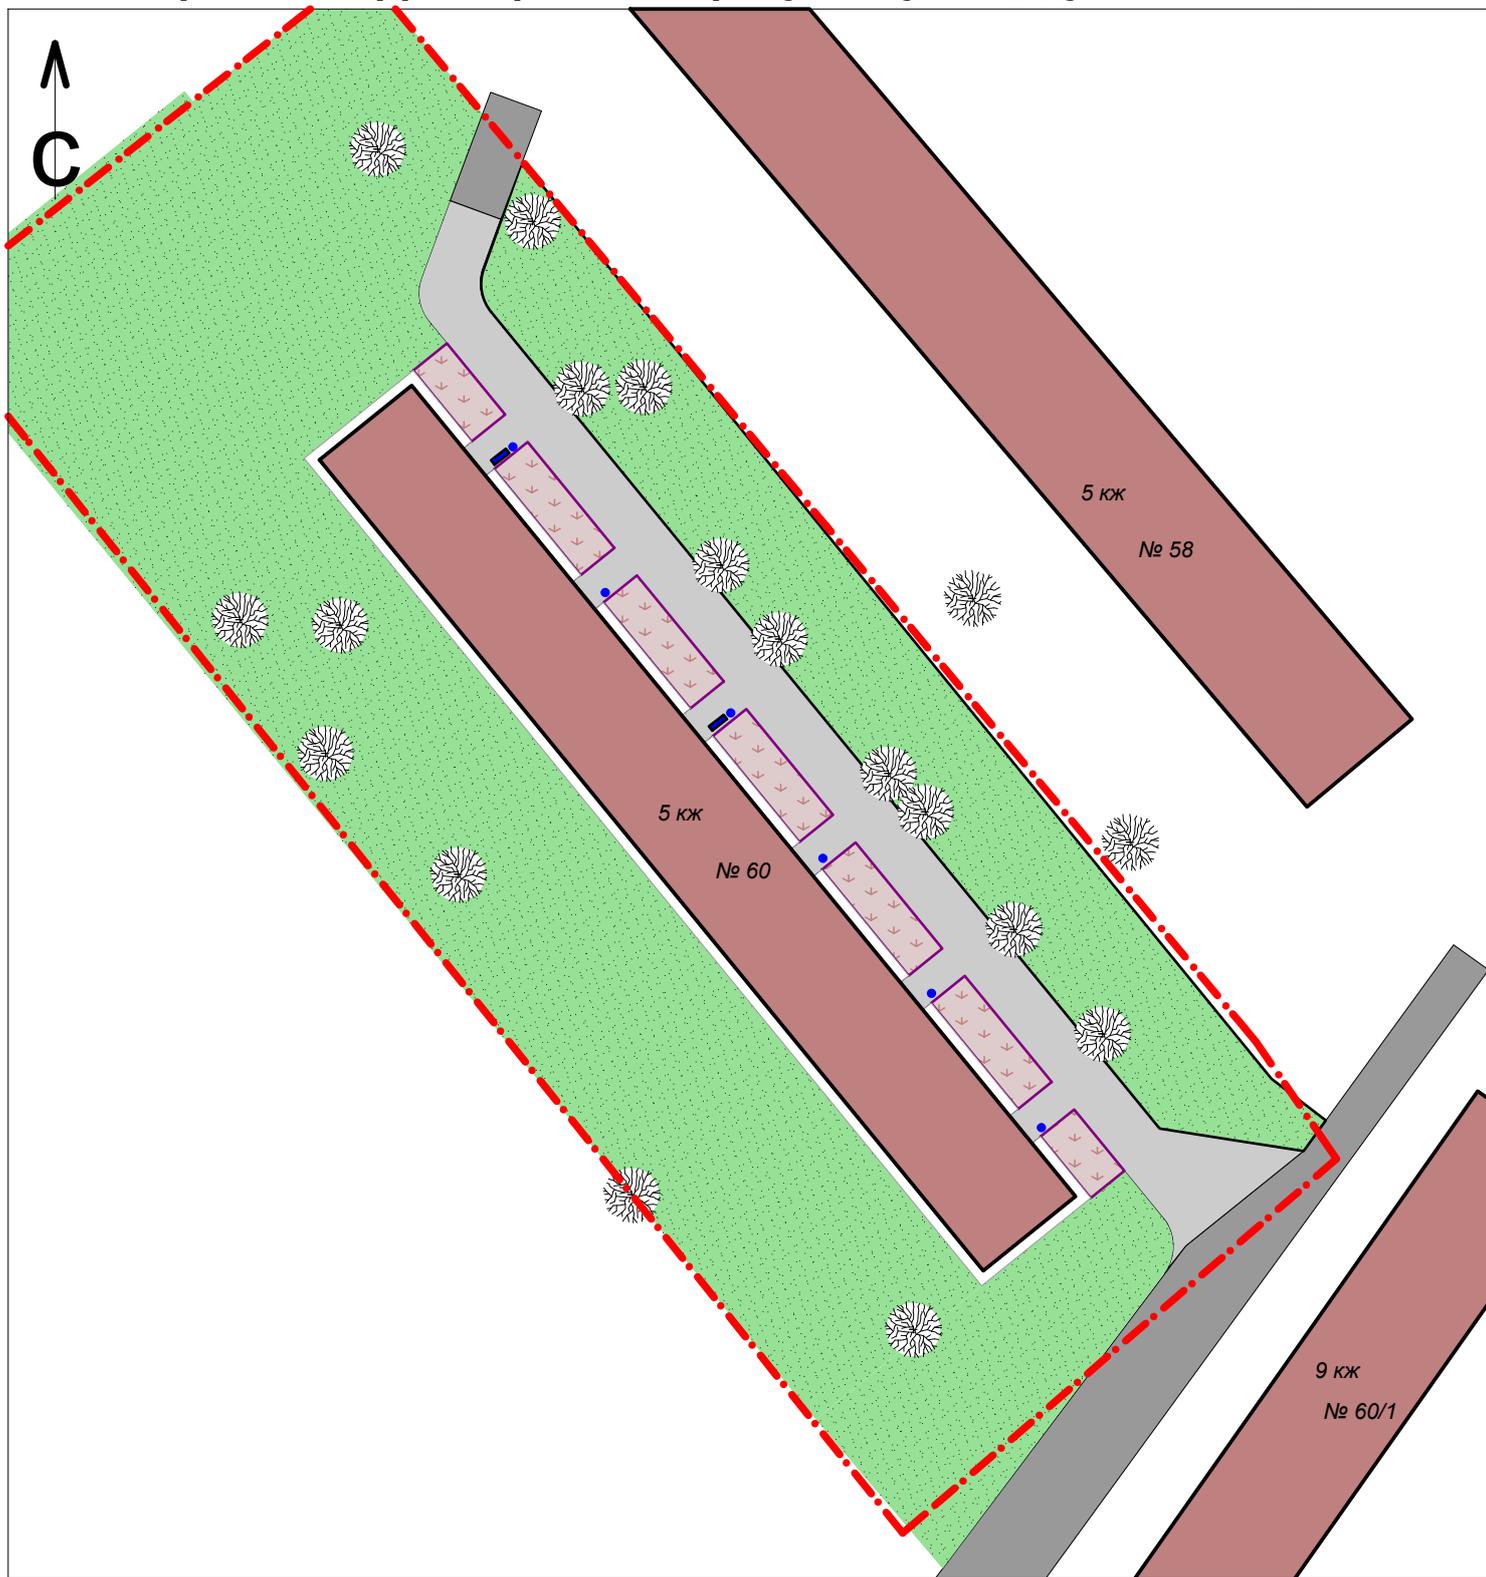

## Условные обозначения:

 граница земельного участка

 внутриворонные проезды

 ремонтируемое покрытие тротуара и подъезда ( 586,5 м<sup>2</sup>)

 газон

 цветник


 жилой дом

 проектируемая скамья с урной ( 2 шт.)

 проектируемая урна ( 6 шт.)

 дерево


# Дизайн-проект (визуализированная схема благоустройства) дворовой территории по адресу: г. Кузнецк, ул. Белинского, 151

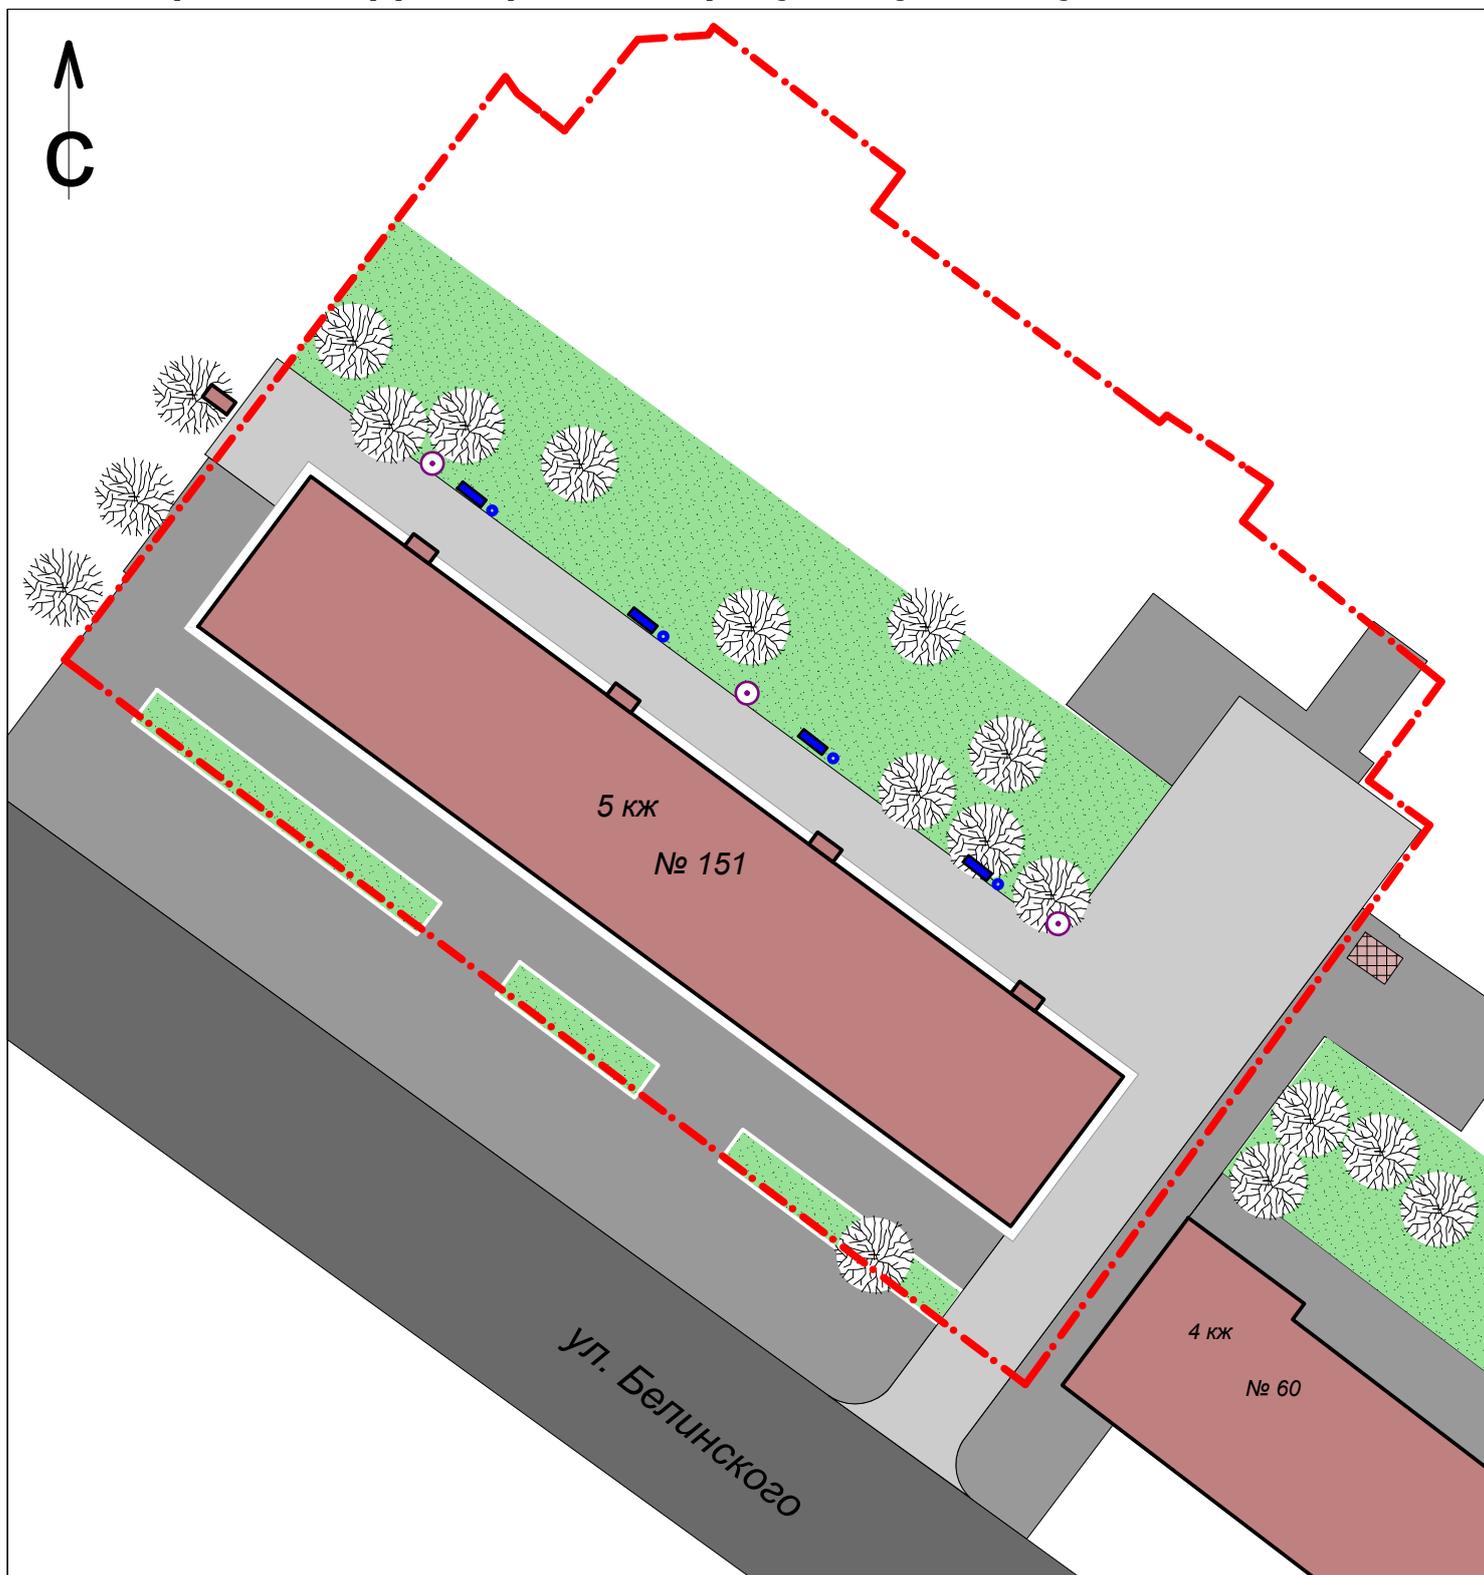

## Условные обозначения:

- |   |  |   |                                       |
|---|--|---|---------------------------------------|
|  | граница земельного участка                                       |   | жилой дом                             |
|  | внутридворовые проезды   |   | дерево                                |
|  | проезжая часть улицы   |   | проектируемая скамья с урной ( 4 шт.) |
|  | ремонтируемое покрытие тротуара и подъезда (830 м <sup>2</sup> ) |  | проектируемый фонарный столб ( 3 шт.) |
|  | контейнерная площадка для мусора                                 |   |                                       |
|  | газон  |   |                                       |


**Дизайн-проект (визуализированная схема благоустройства)  
дворовой территории по адресу: г. Кузнецк, ул. Маяковского, 49**

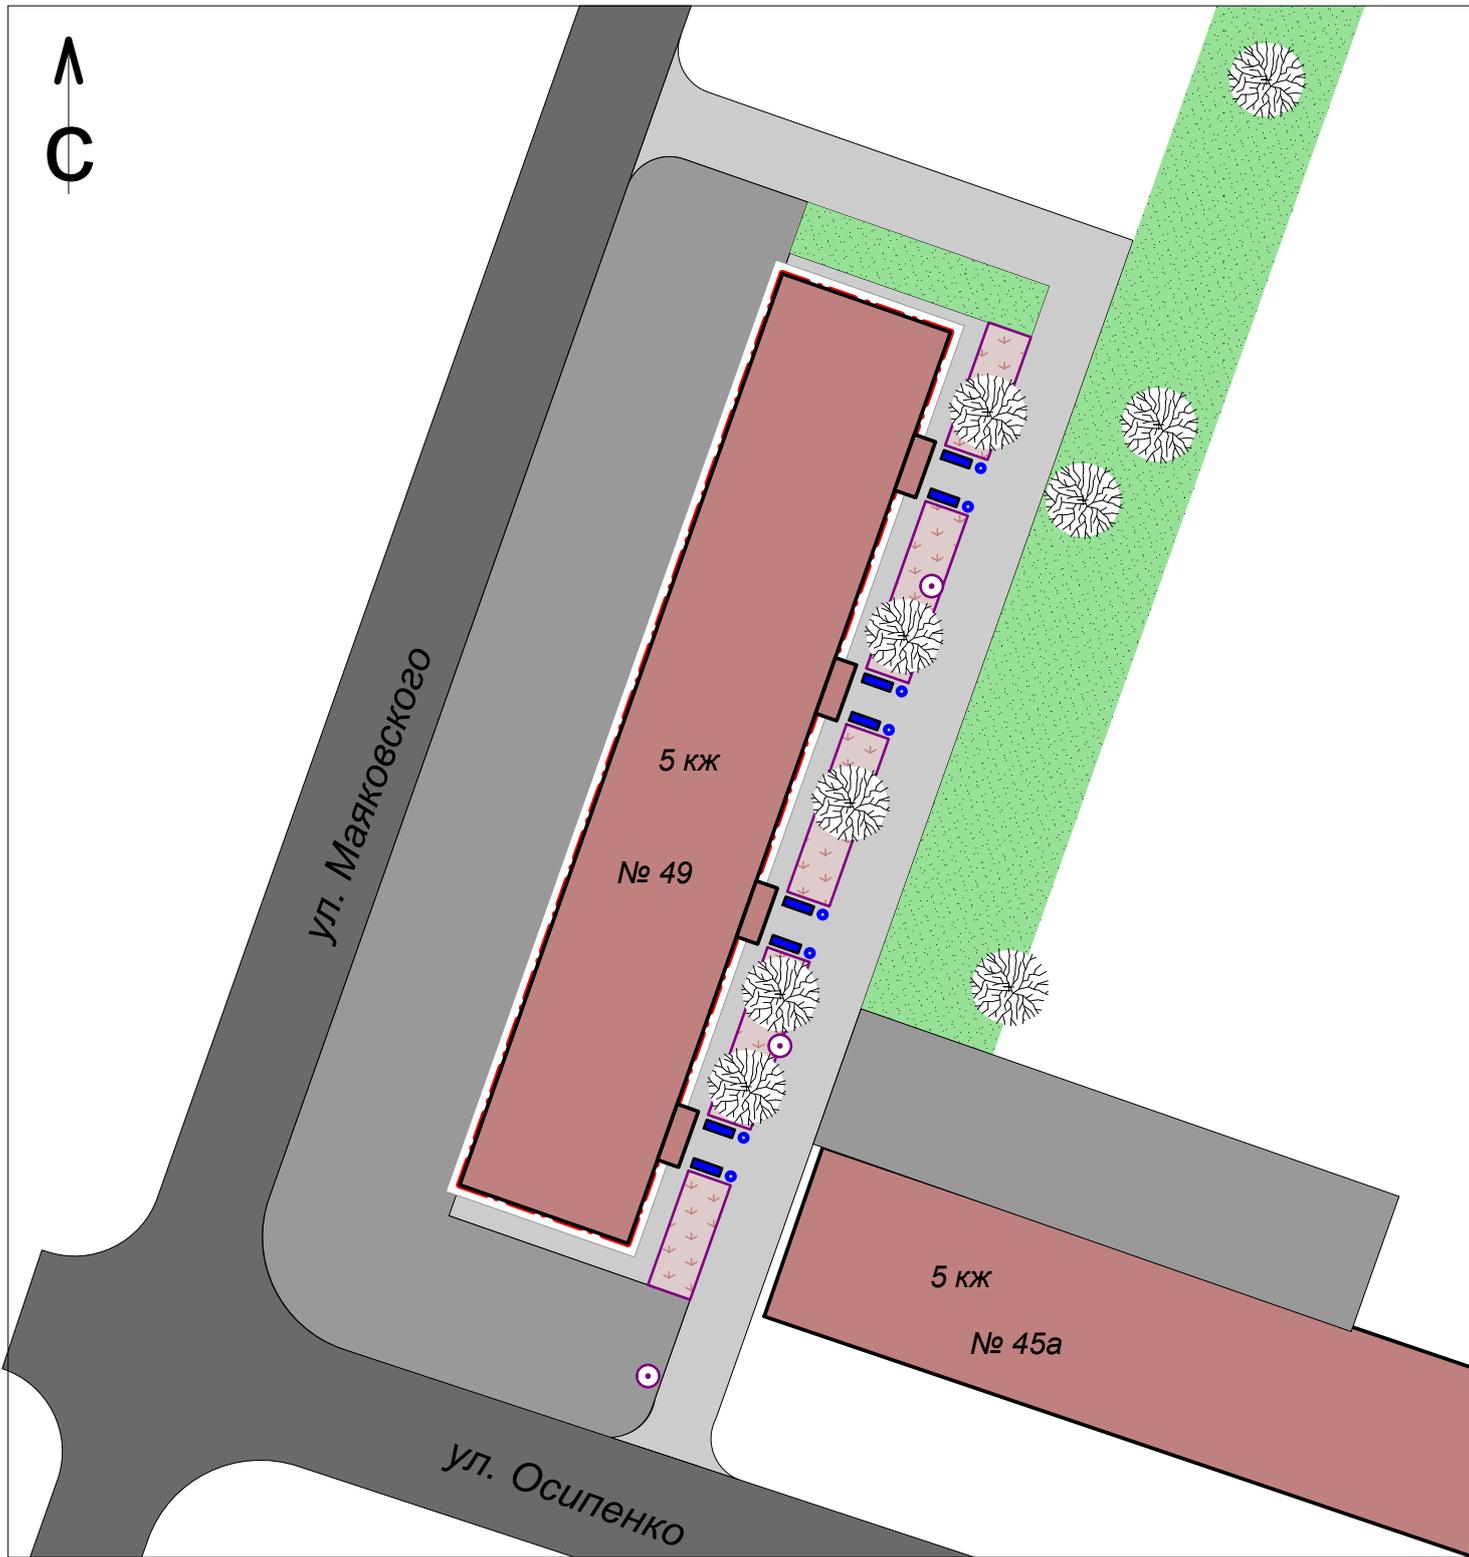

**Условные обозначения:**

- |   |  |
|---|--|
|  граница земельного участка  |  жилой дом                             |
|  внутридворовые проезды  |  дерево                                |
|  проезжая часть улицы  |  проектируемая скамья с урной ( 8 шт.) |
|  ремонтируемое покрытие тротуара и подъезда ( 855 м <sup>2</sup> ) |  проектируемый фонарный столб (3 шт.)  |
|  газон   |  |
|  цветник   |  |


# Дизайн-проект (визуализированная схема благоустройства) дворовой территории по адресу: г. Кузнецк, ул. Белинского, 58

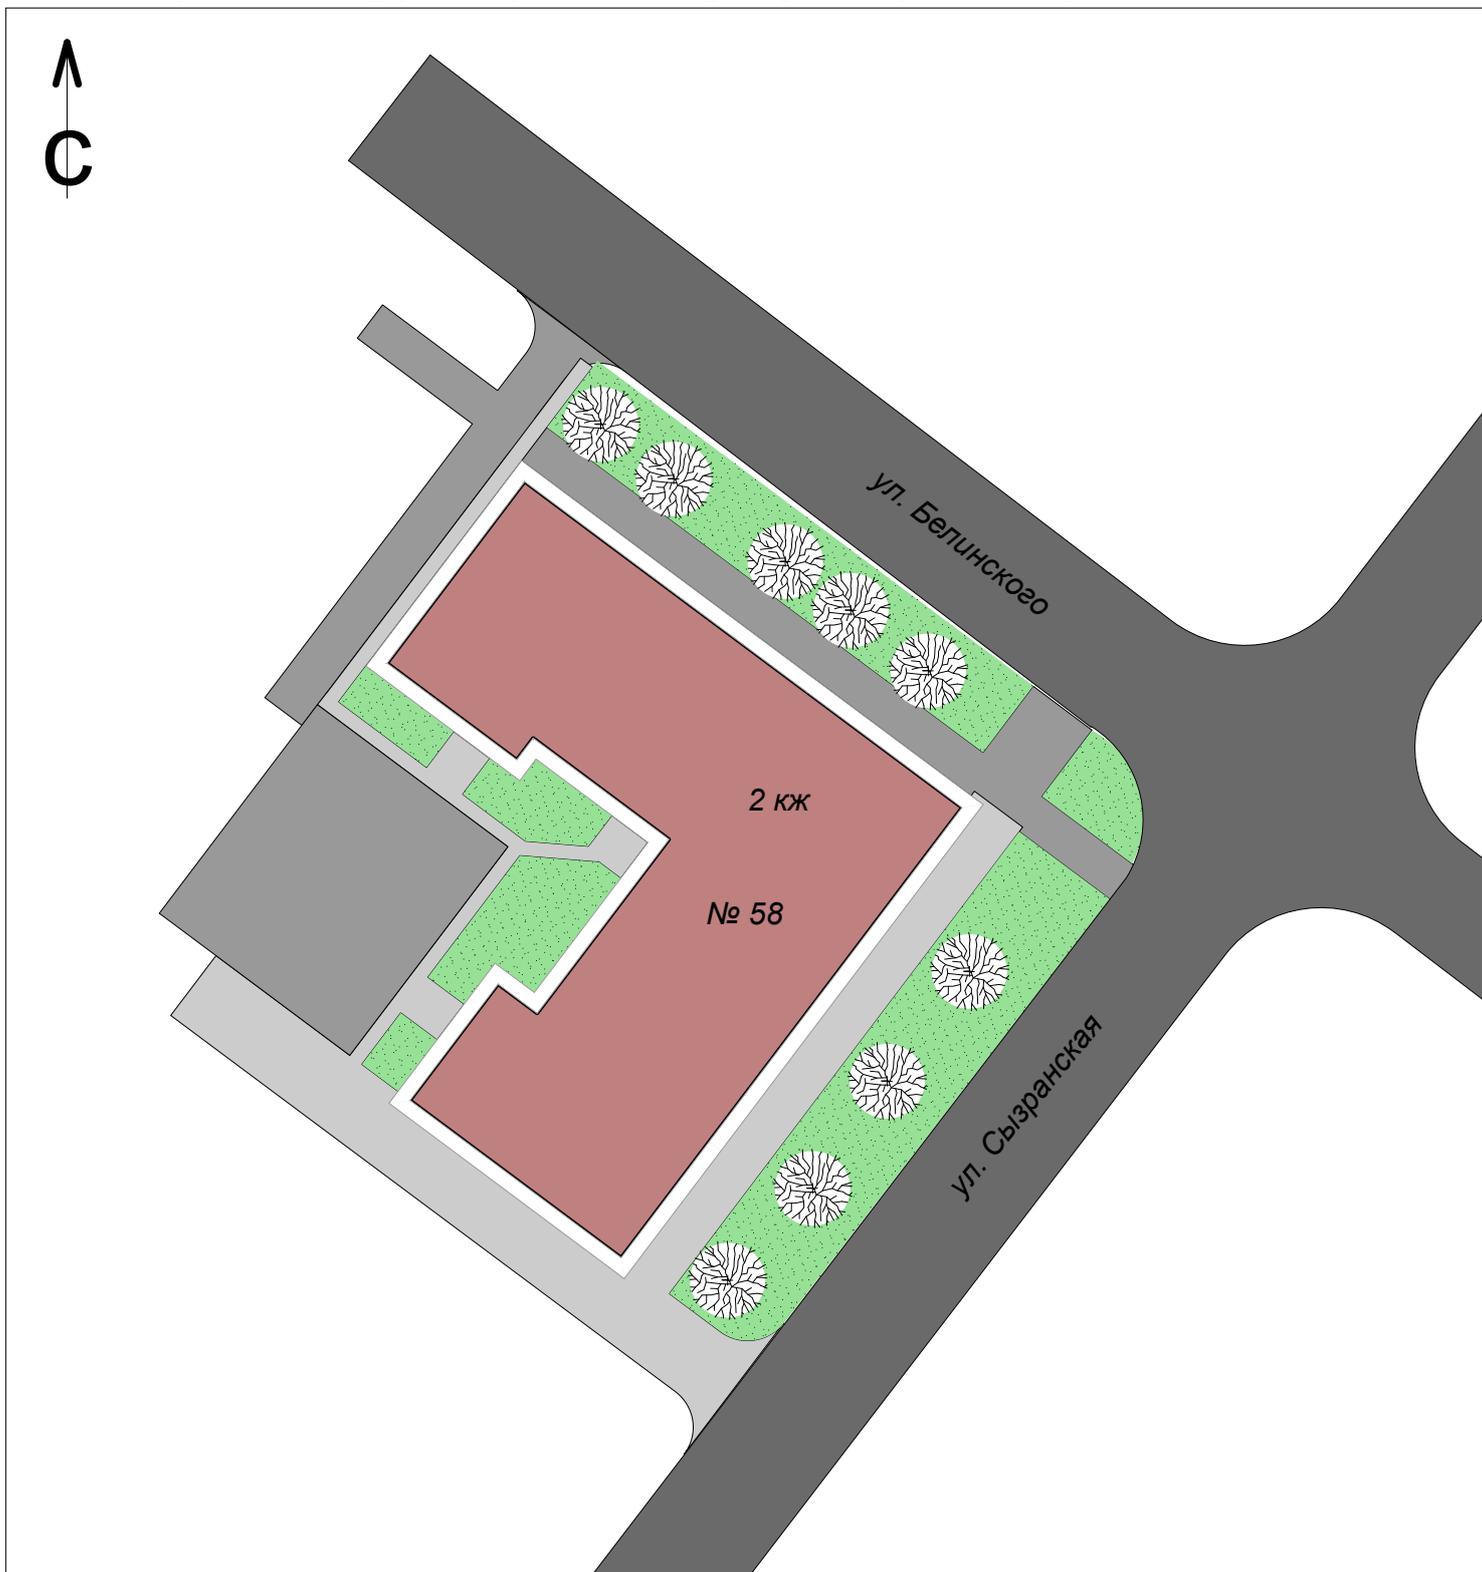

## Условные обозначения:

- |   |   |  |           |
|---|---|--|-----------|
|  | внутридворовые проезды  |  | жилой дом |
|  | проезжая часть улицы  |  | дерево    |
|  | ремонтируемое покрытие тротуара и подъезда ( 495 м <sup>2</sup> ) |  |           |
|  | газон   |  |           |


**Дизайн-проект (визуализированная схема благоустройства)  
дворовой территории по адресу: г. Кузнецк, ул. Рабочая, 236**

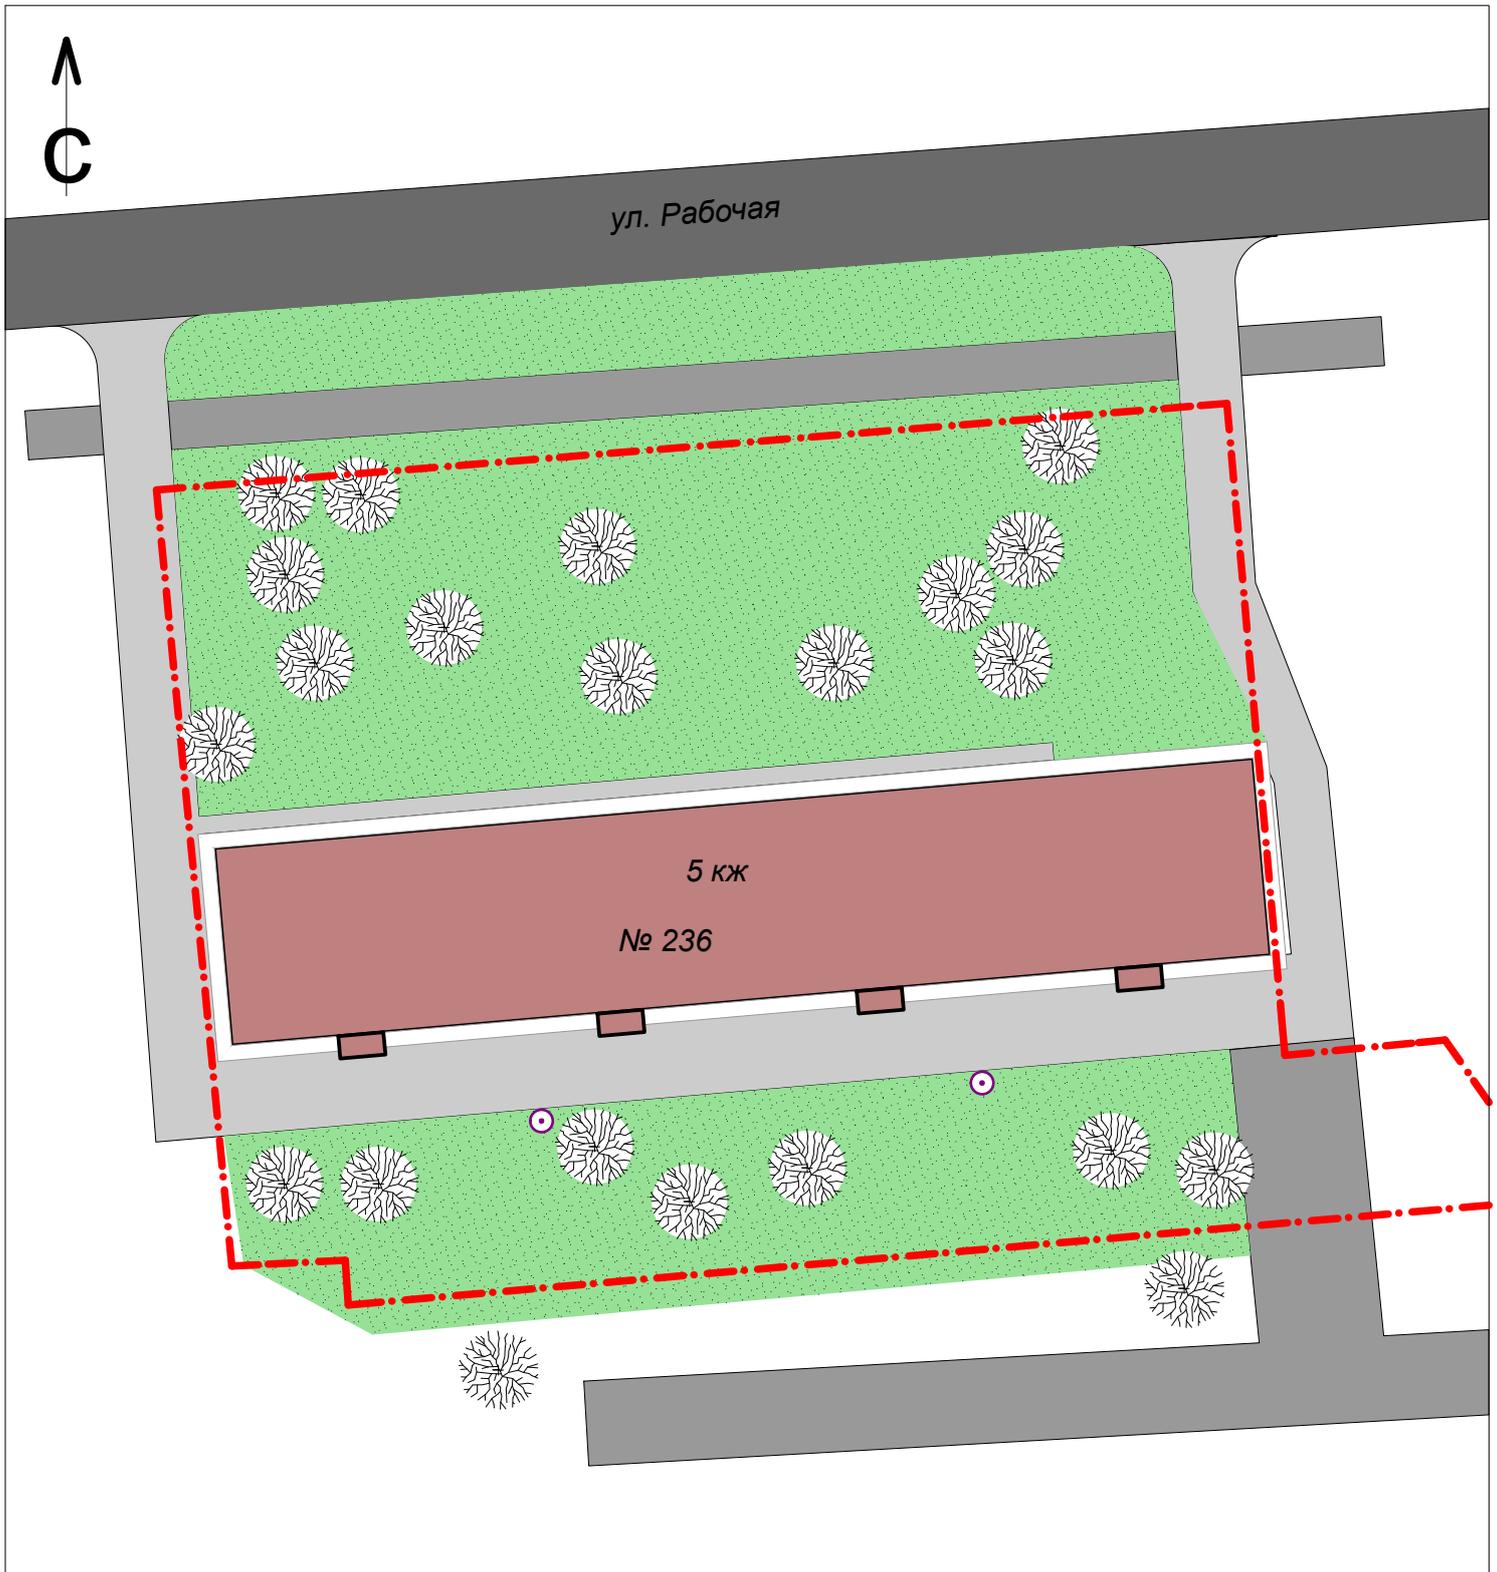

**Условные обозначения:**

- |  |   |  |                                       |
|--|---|--|---------------------------------------|
|  | граница земельного участка  |  | жилой дом                             |
|  | внутридворовые проезды  |  | дерево                                |
|  | проезжая часть улицы  |  | проектируемый фонарный столб ( 2 шт.) |
|  | ремонтируемое покрытие тротуара и подъезда ( 892 м <sup>2</sup> ) |  |                                       |
|  | газон   |  |                                       |

# Дизайн-проект (визуализированная схема благоустройства) дворовой территории по адресу: г. Кузнецк, ул. Мантрова, 2а

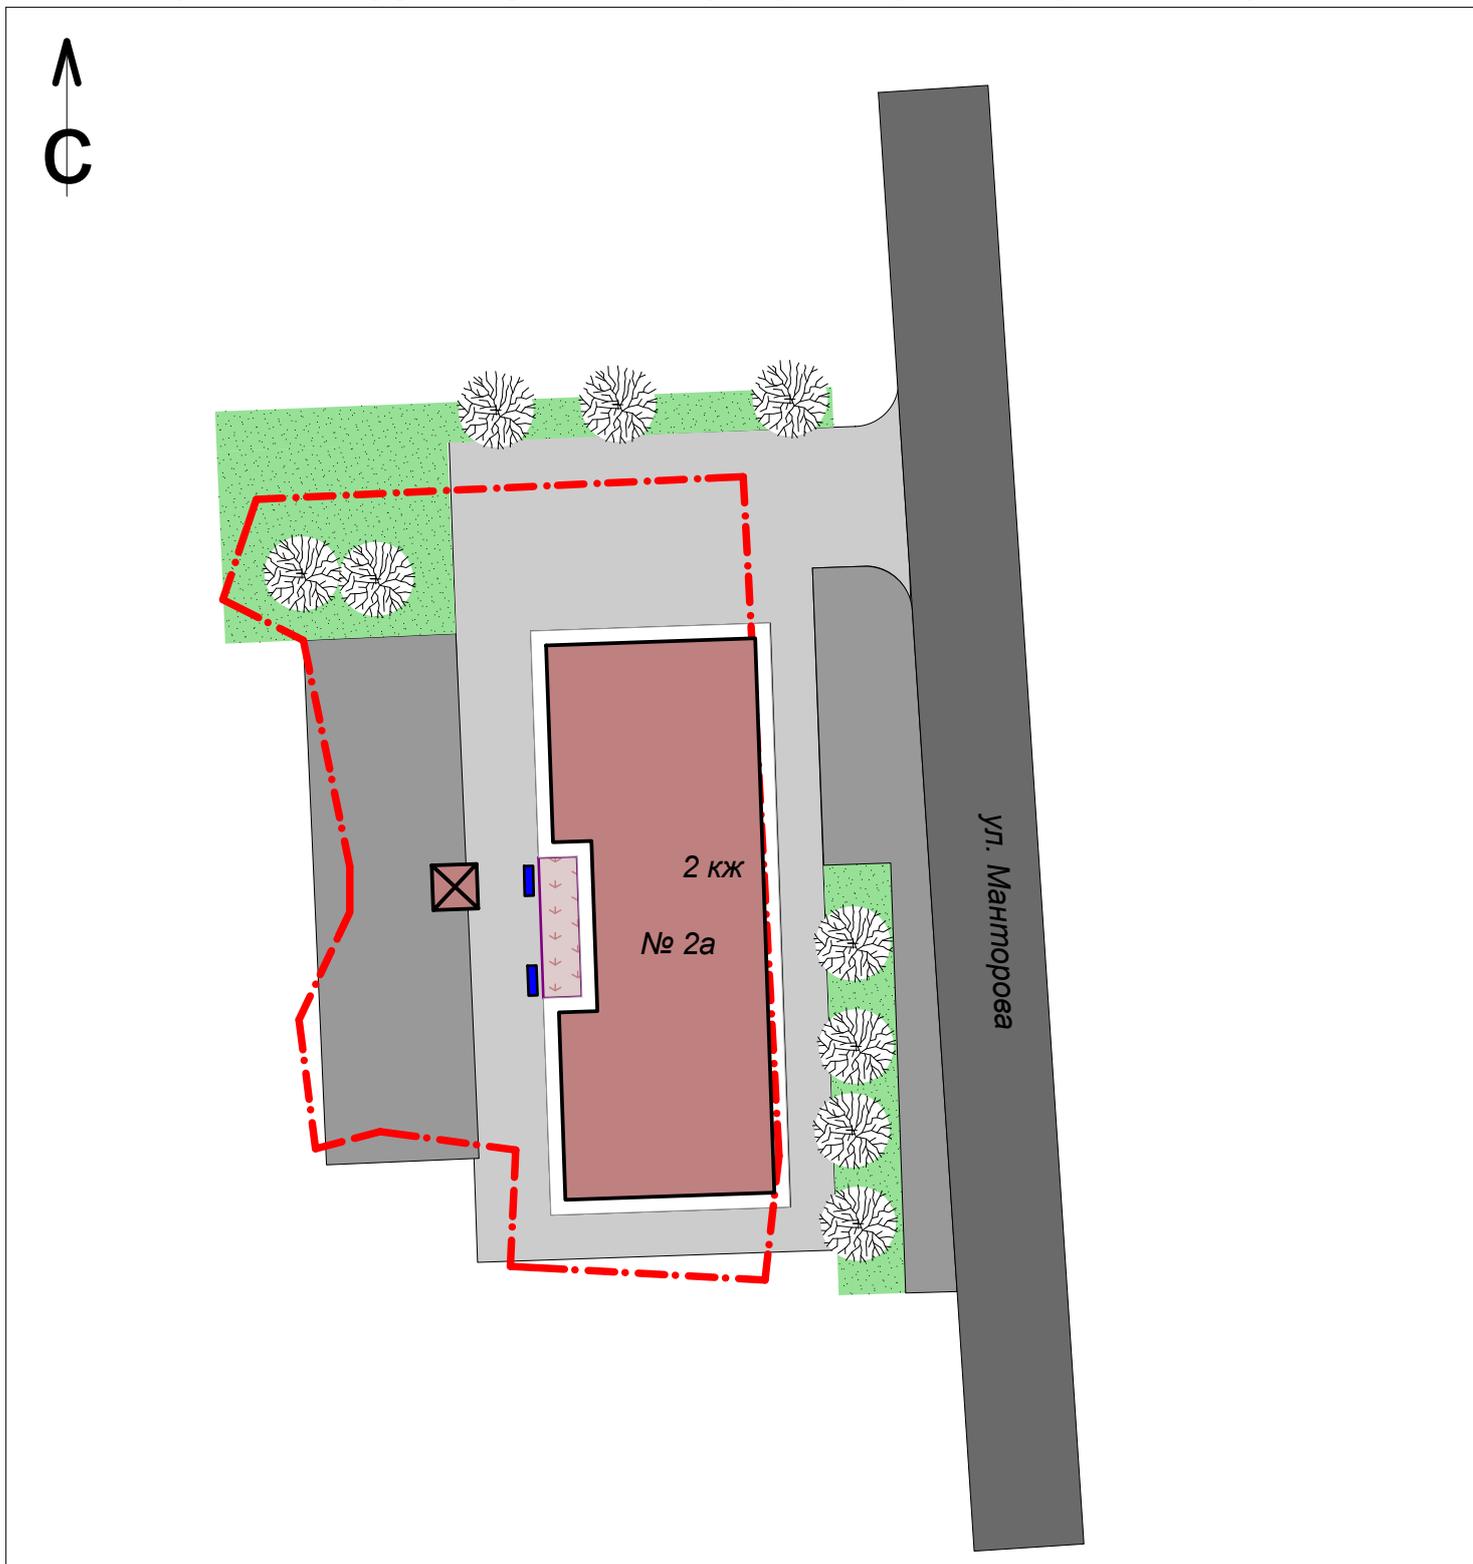

## Условные обозначения:

 граница земельного участка

 внутриворотовые проезды

 проезжая часть улицы

 ремонтируемое покрытие тротуара и подъезда (700 м<sup>2</sup>)

 газон

 цветник


 жилой дом

 проектируемая скамья (2 шт.)

 дерево

 беседка


**Дизайн-проект (визуализированная схема благоустройства)  
дворовой территории по адресу: г. Кузнецк, ул. Октябрьская, 11А**

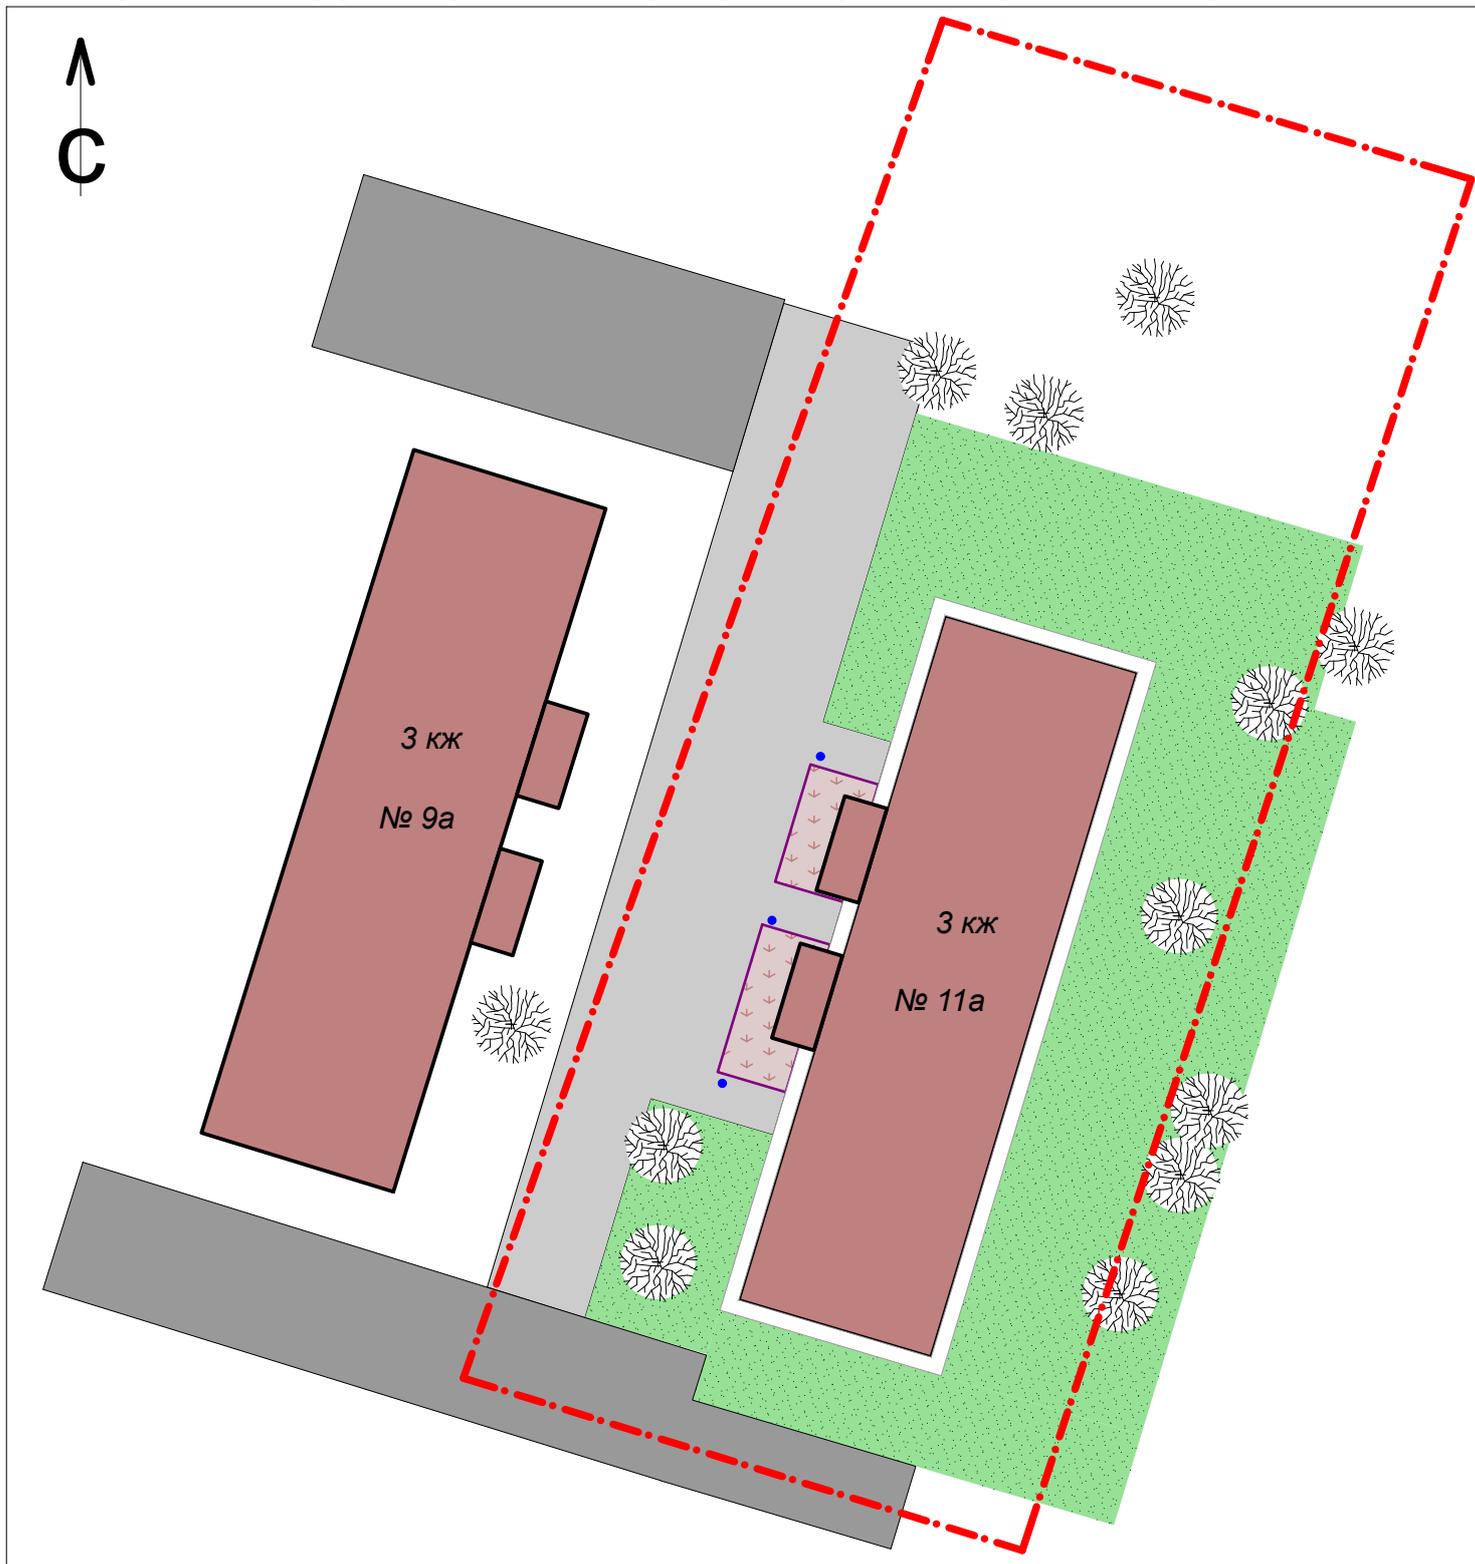

**Условные обозначения:**

- |   |   |   |                           |
|---|---|---|---------------------------|
|  | граница земельного участка  |   | жилой дом                 |
|  | внутридворовые проезды  |  | проектируемая урна (3 шт) |
|  | ремонтируемое покрытие тротуара и подъезда ( 572 м <sup>2</sup> ) |   | дерево                    |
|  | газон   |   |                           |
|  | цветник   |   |                           |

**Дизайн-проект (визуализированная схема благоустройства)  
дворовой территории по адресу: г. Кузнецк, ул. Осипенко, 55**

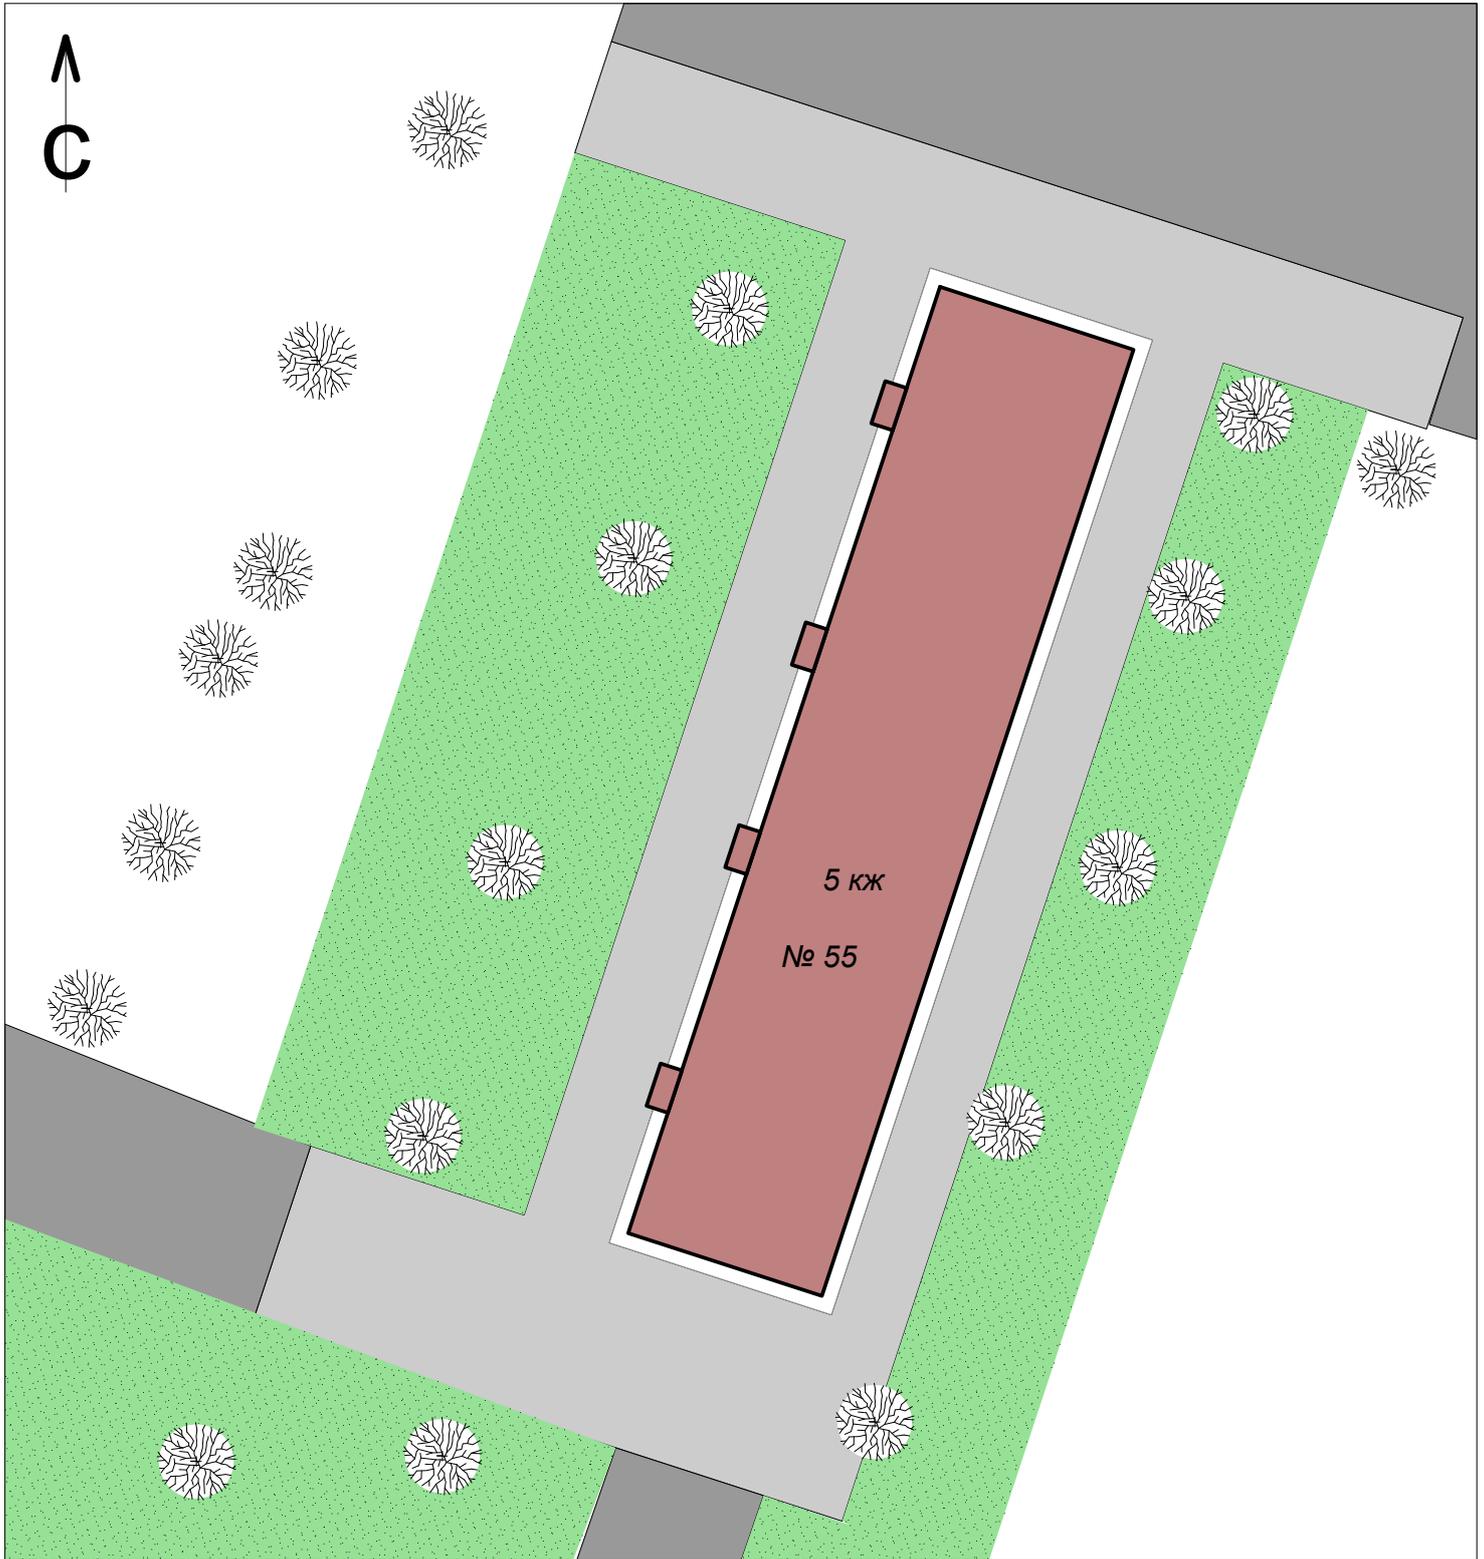

**Условные обозначения:**

 граница земельного участка

 внутриворонные проезды


 ремонтируемое покрытие тротуара и подъезда (1723 м<sup>2</sup>)

 газон

 жилой дом

 дерево

# Дизайн-проект (визуализированная схема благоустройства) дворовой территории по адресу: г. Кузнецк, ул. Маяковского, 47

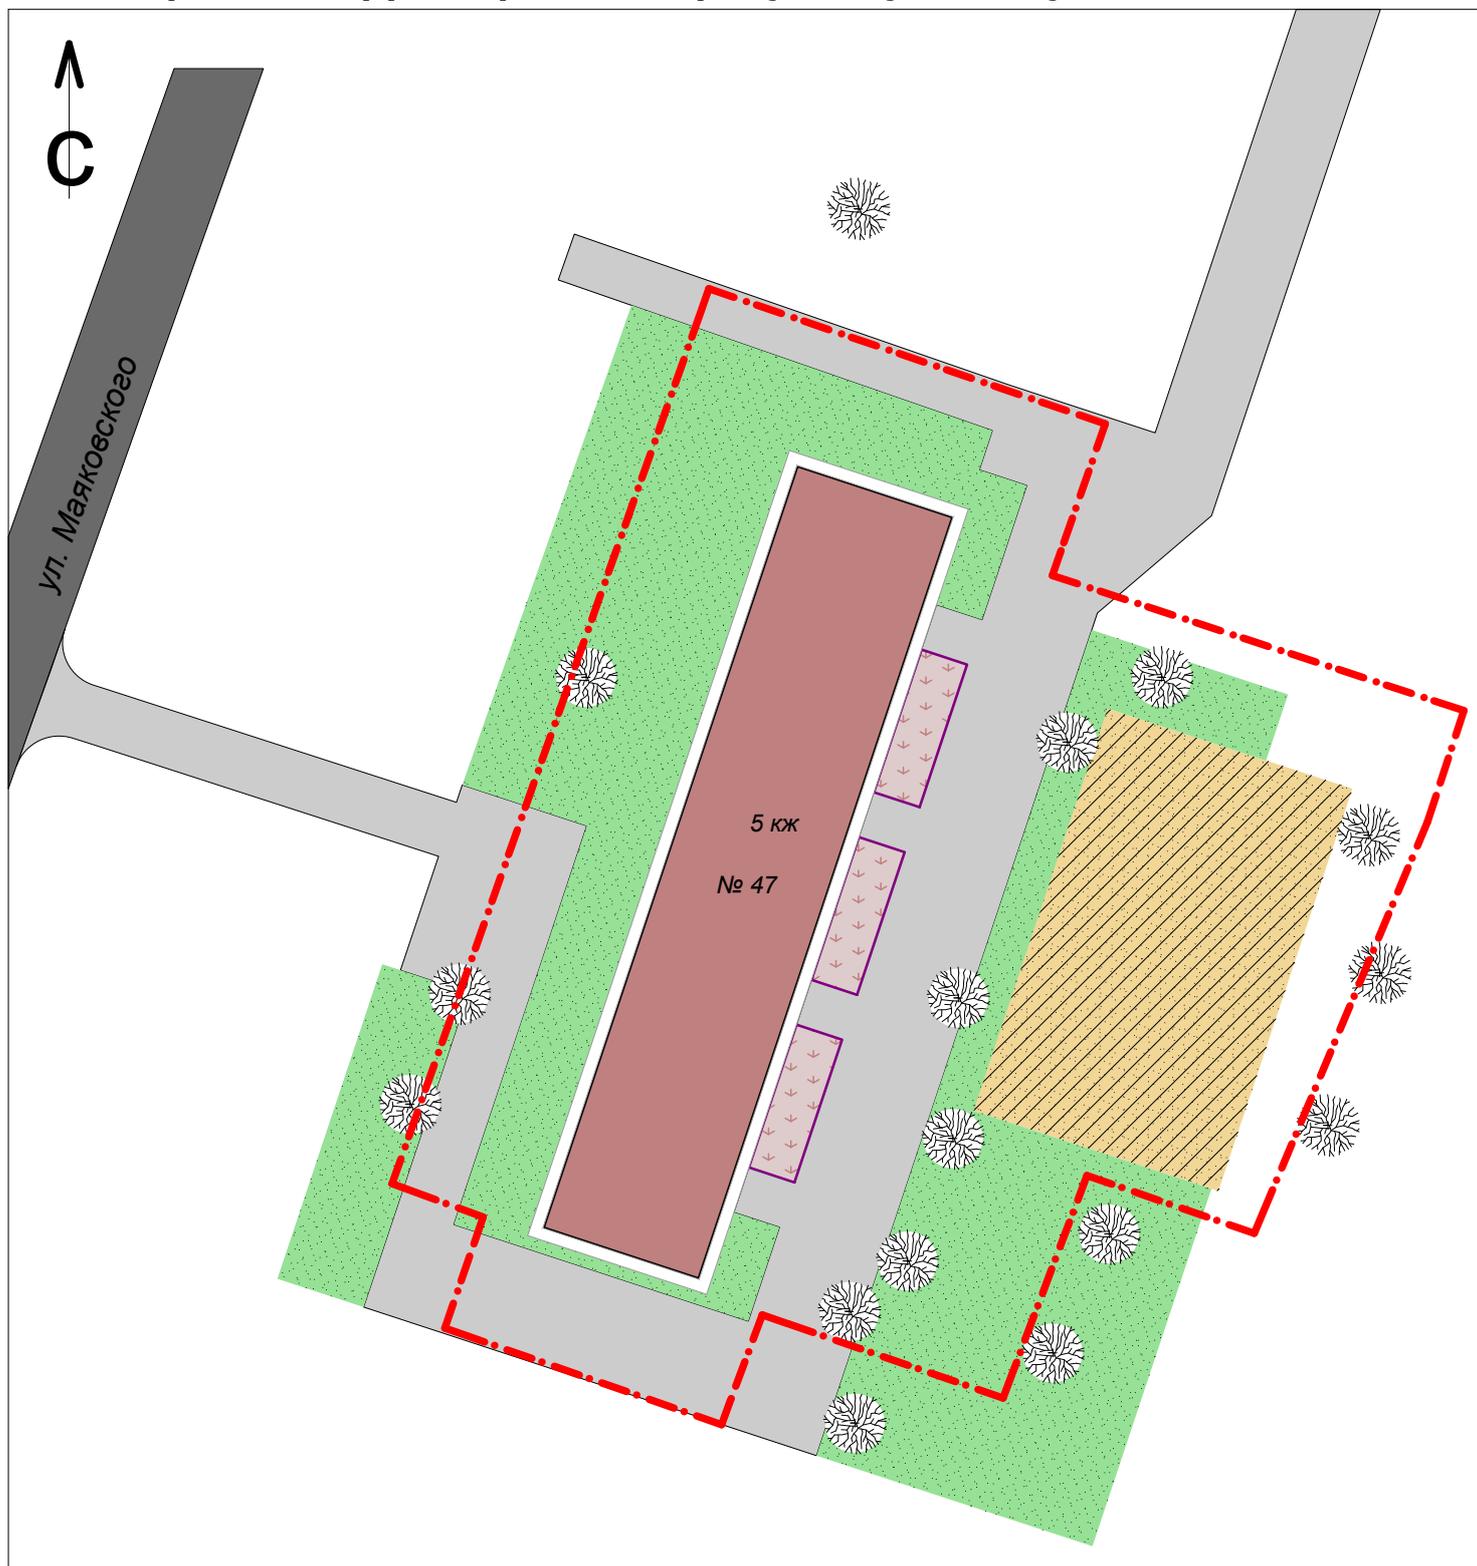

## Условные обозначения:

- |   |  |   |           |
|---|--|---|-----------|
|  | граница земельного участка   |  | жилой дом |
|  | внутридворовые проезды   |  | дерево    |
|  | проезжая часть улицы   |   |           |
|  | ремонтируемое покрытие тротуара и подъезда ( 2466,5 м <sup>2</sup> ) |   |           |
|  | спортивная площадка  |   |           |
|  | газон  |   |           |
|  | цветник  |   |           |